


C-12

3 LDK+S+SIC

敷地面積 140.77㎡(約42.58坪) 延床面積 102.28㎡(約30.93坪)

□1階床面積 / 51.69㎡
□2階床面積 / 50.59㎡

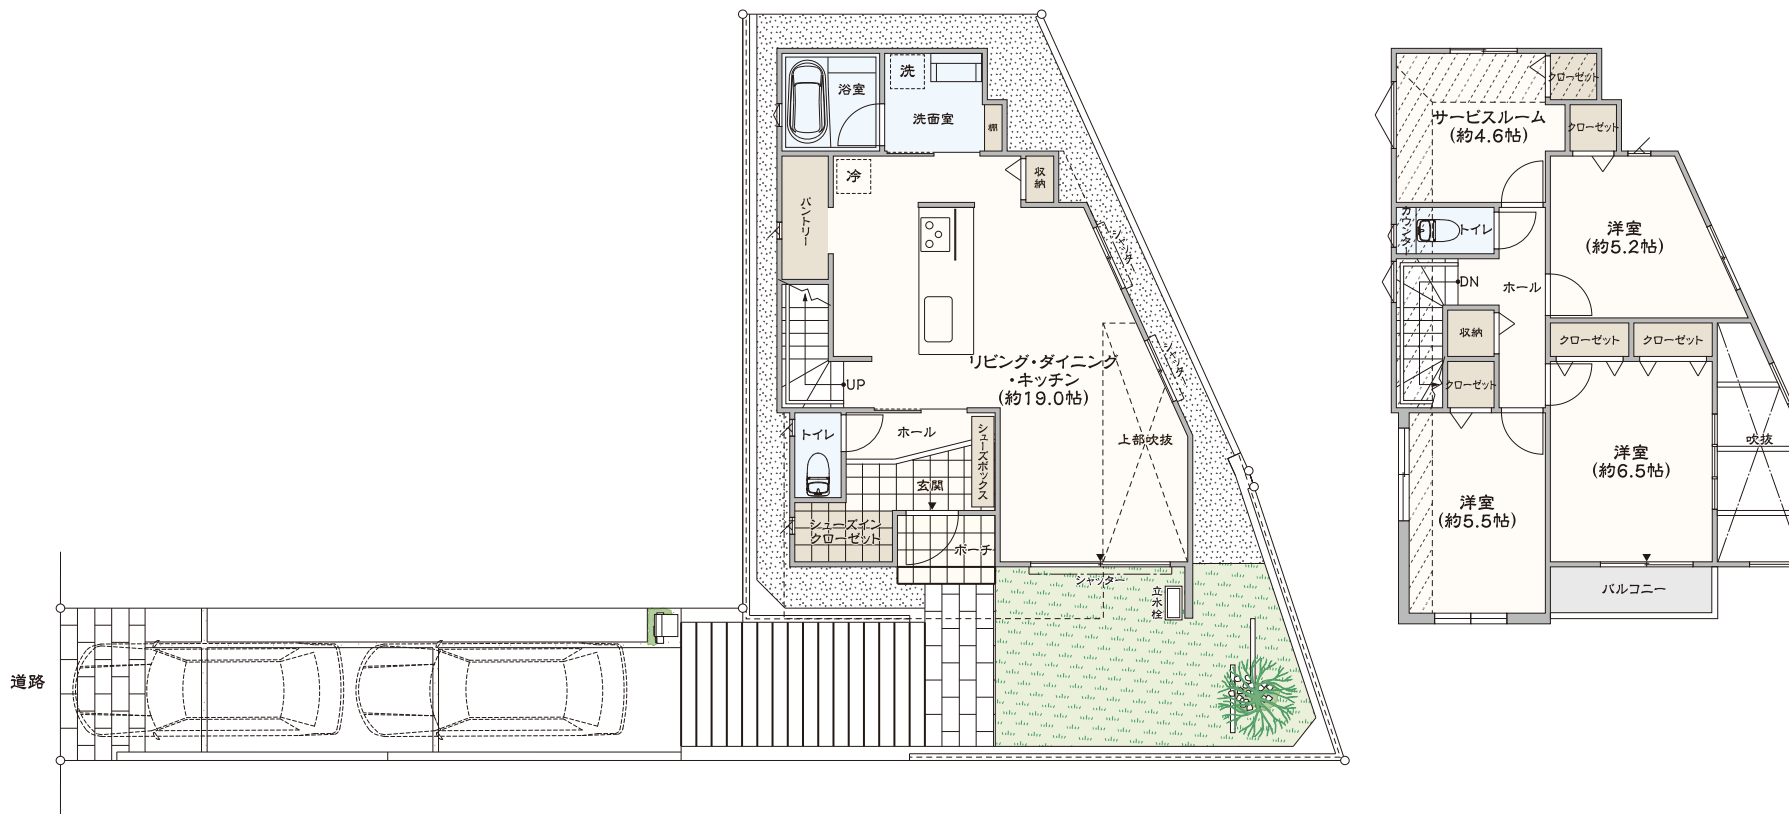

S=サービスルーム SIC=シューズインクローゼット 水廻り 収納 天井下がり部分 ▼掃き出し部分

※掲載の全体区画概念図は計画段階の図面を基に描き起こしたもので実際とは異なります。また、今後変更になる場合があります。※掲載の完成予想図は、図面を基に描き起こしたもので、実際とは異なる場合があります。